




PRZEKRÓJ A-A

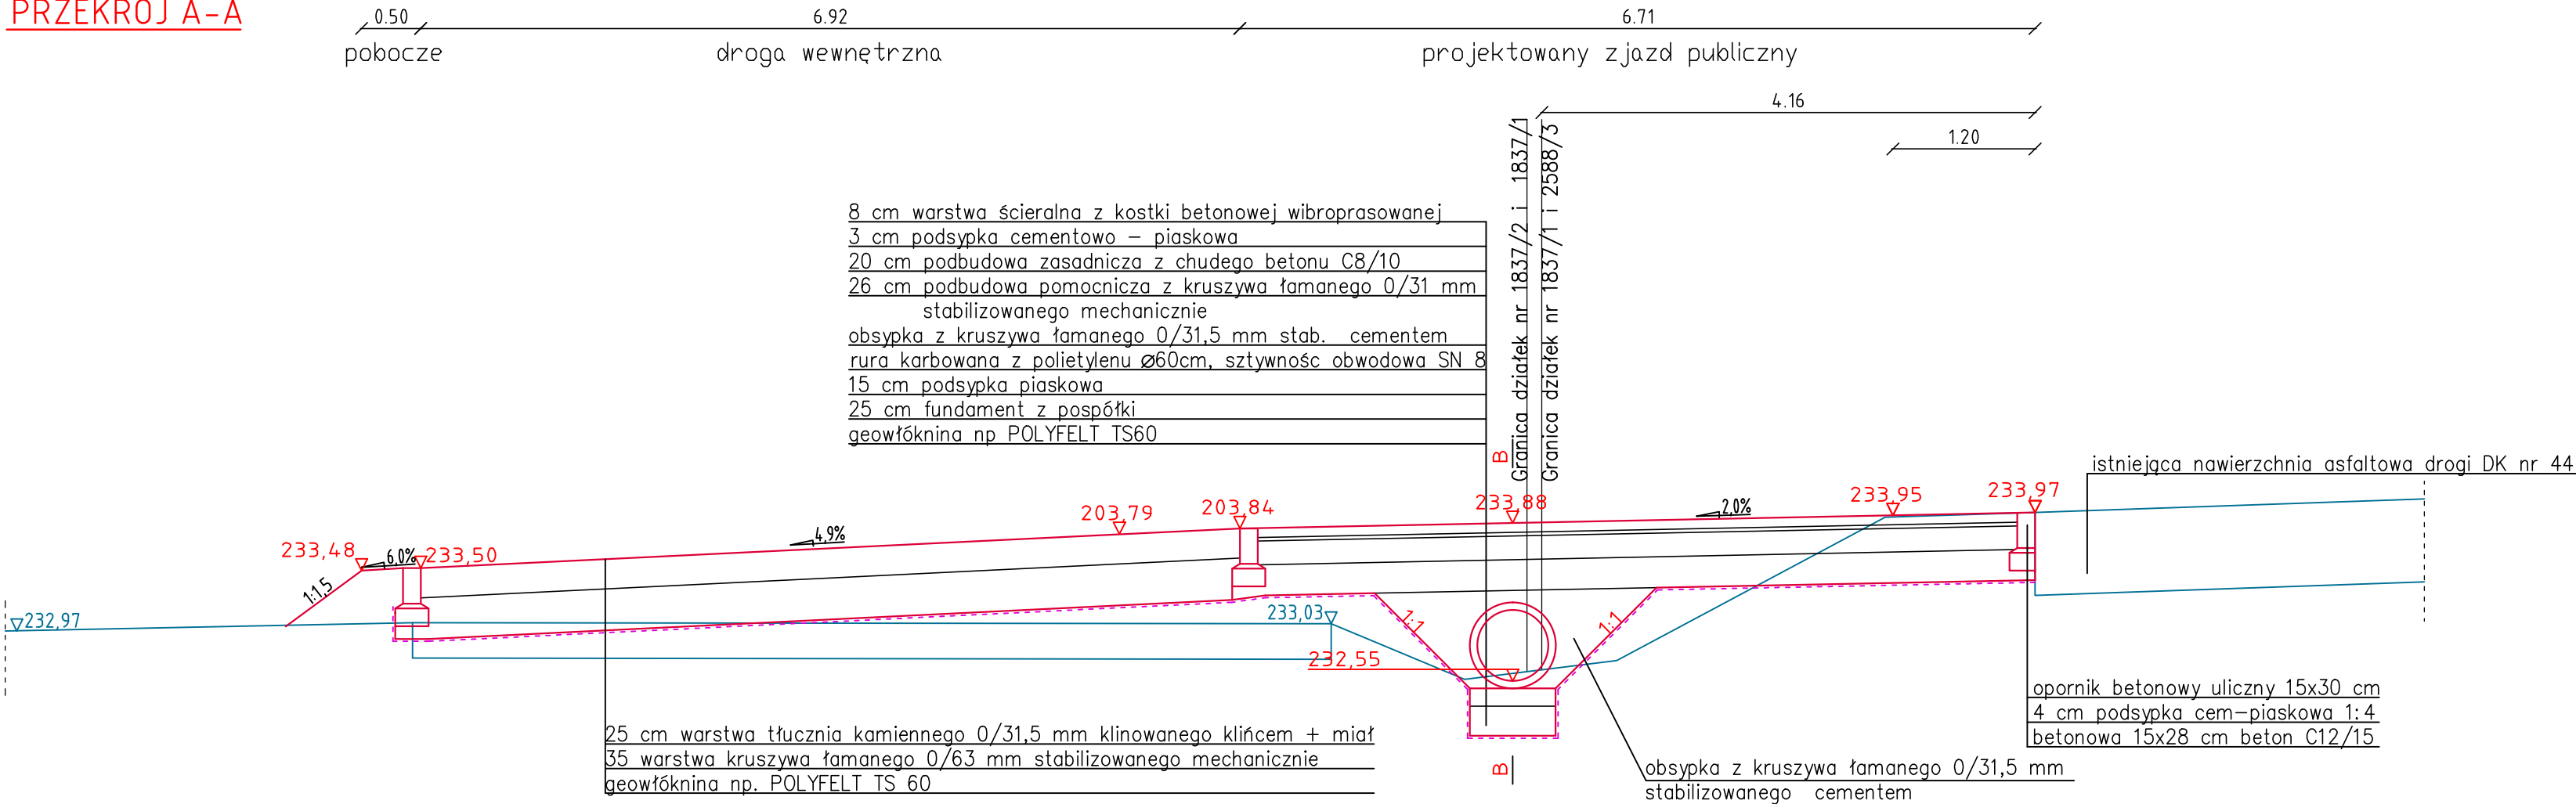

PRZEKRÓJ B-B

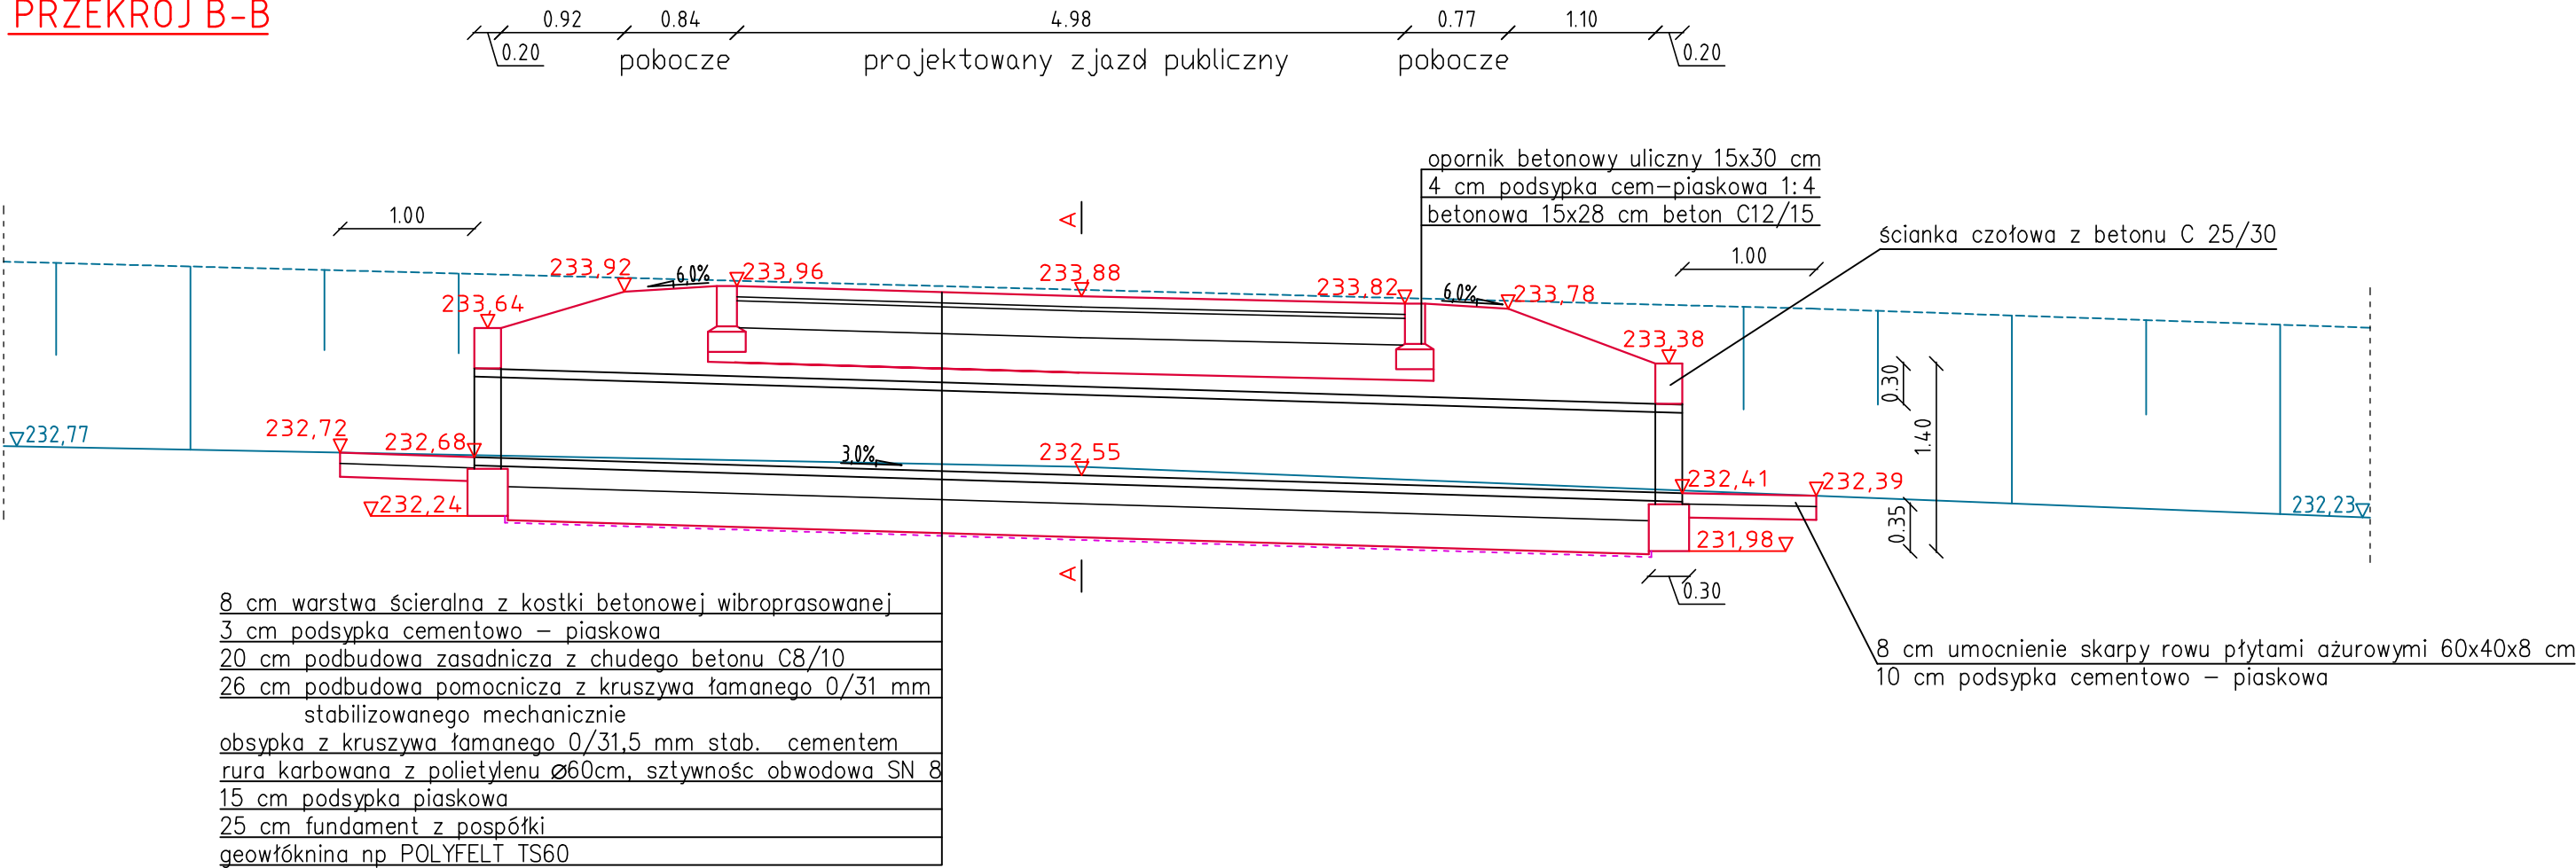

PRZEKRÓJ C-C

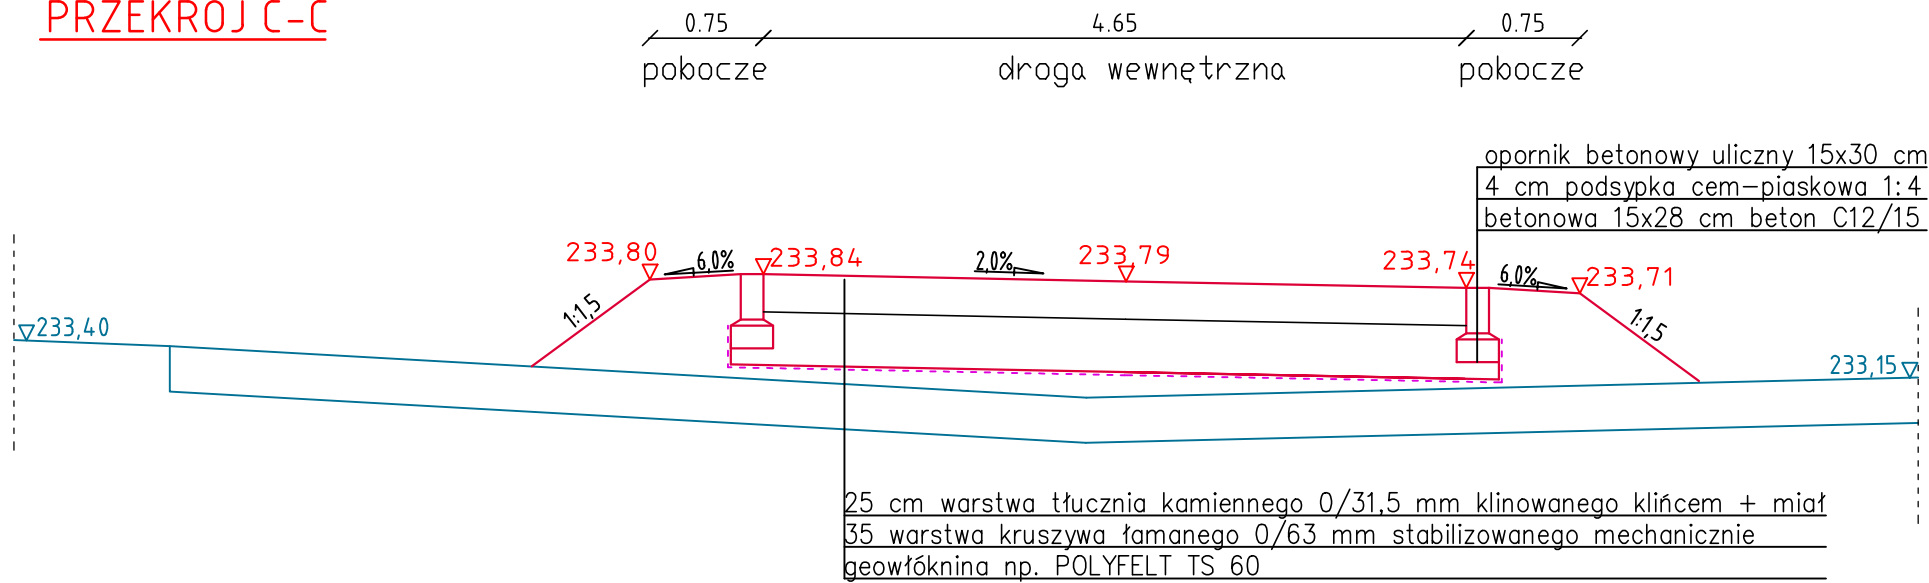

PRACOWNIA PROJEKTOWA DRÓG I ULIC

INŻ. ZDZISŁAW PAULI

31-559 Kraków , ul. Półkole 12 , tel. kom. 695-855-075  
30-035 Kraków , al. Grottera 2/2 tel. 12 633-00-02  
e-mail: biuro@projekty-drogi.pl

INWESTOR

URZĄD GMINY SPYTKOWICE  
34-116 SPYTKOWICE  
UL. ZAMKOWA 12

TEMAT

**Budowa zjazdu publicznego z drogi krajowej DK44 działka nr 2588/3 na działkę 1837/2 w miejscowości Ryczów.**

PROJEKTANT

mgr inż. Zdzisław Pauli

NR UPRAWNIENI:

UAN 71/85

PODPIS:

ZESPÓŁ PROJEKTOWY

inż. Adam Leszczyński

NR UPRAWNIENI:

PODPIS:

SPRAWDZAJĄCY

NR UPRAWNIENI:

PODPIS:

TREŚĆ RYSUNKU

**PRZEKROJE NAWIERZCHNI**

FAZA

PROJEKT BUDOWLANY

NR PROJEKTU

NR RYSUNKU

SKALA

1:50

DATA

05.2017 R.

BRANŻA

DROGI

**D - 02**