
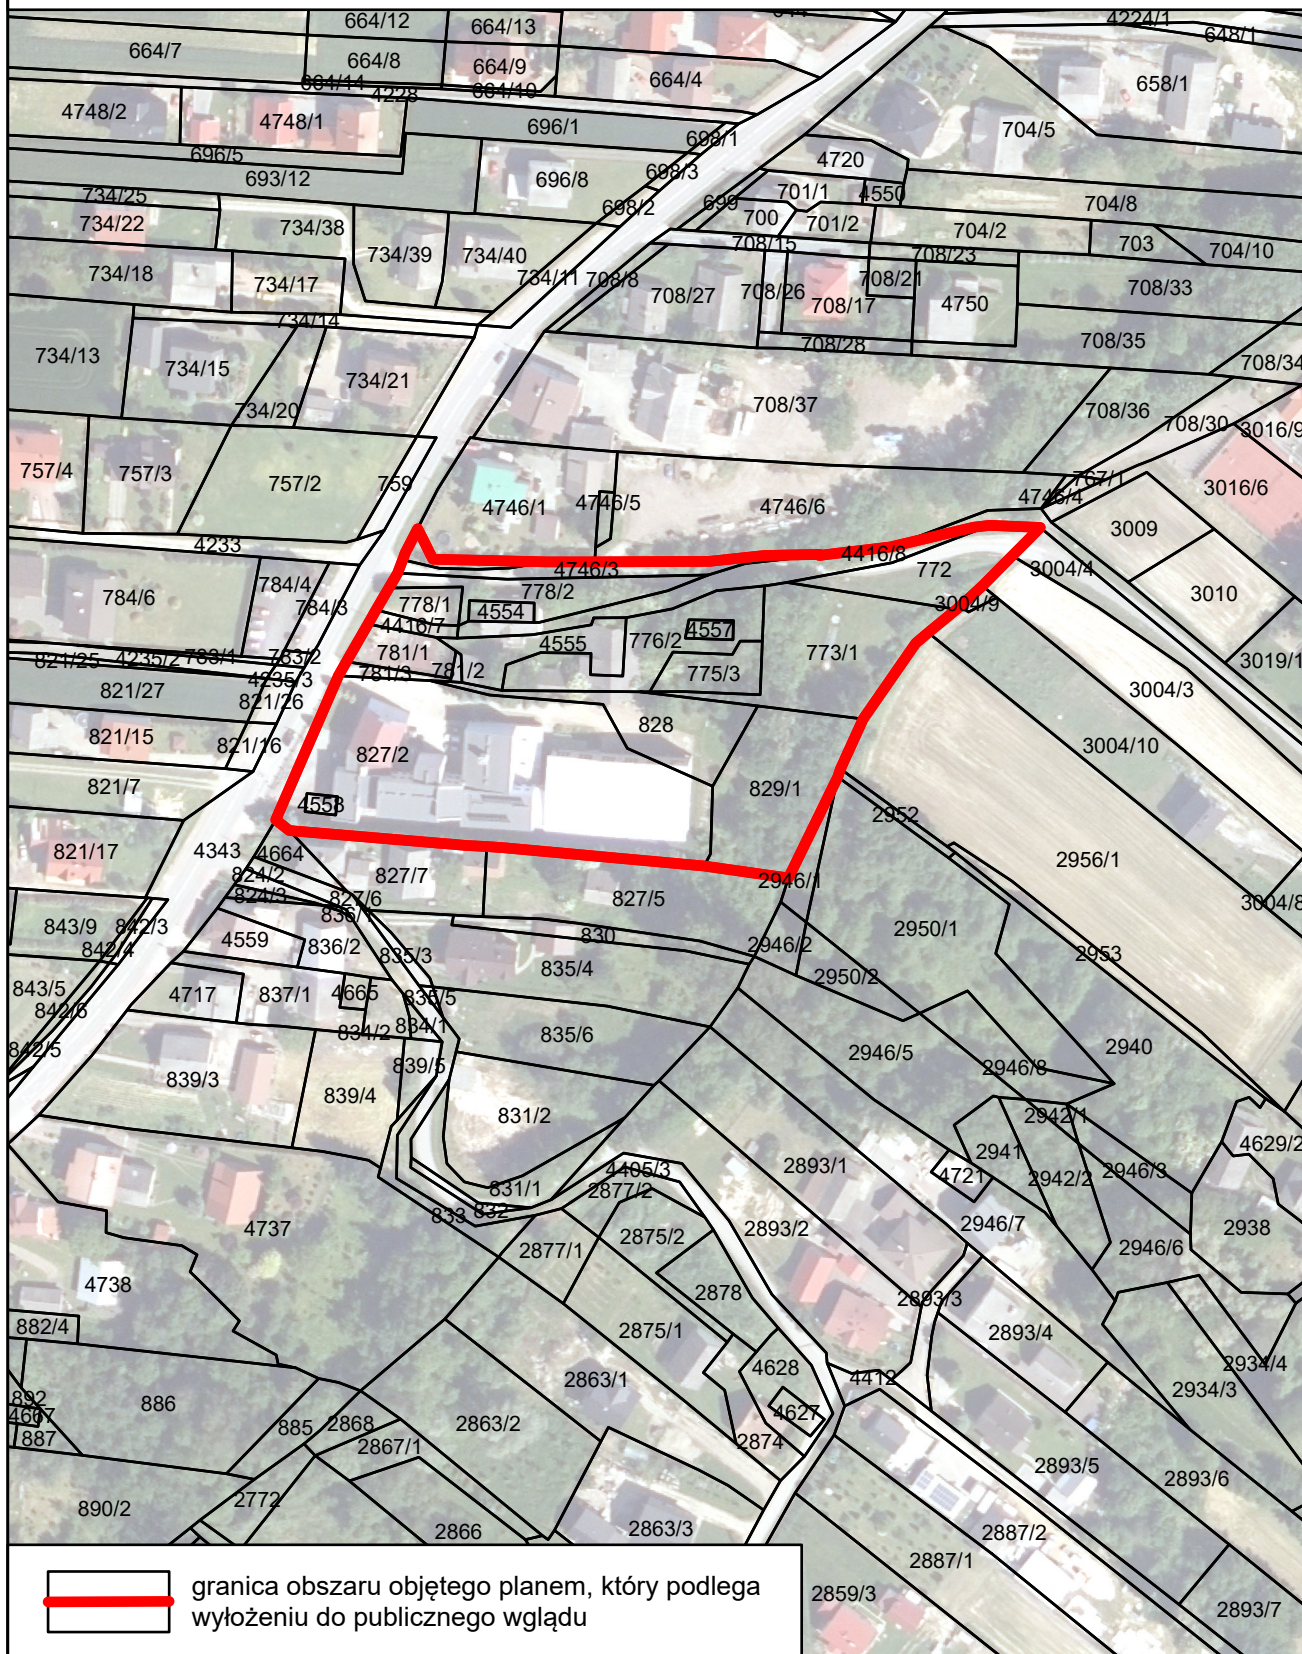
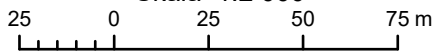


**Miejscowy plan zagospodarowania przestrzennego dla obszaru położonego
w miejscowości BACHOWICE w gminie Spytkowo, obejmującego teren inwestycyjny
dot. budowy placówki żłobkowo-przedszkolnej**

Skala 1:2 000

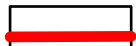

 granica obszaru objętego planem, który podlega
wyłożeniu do publicznego wglądu