



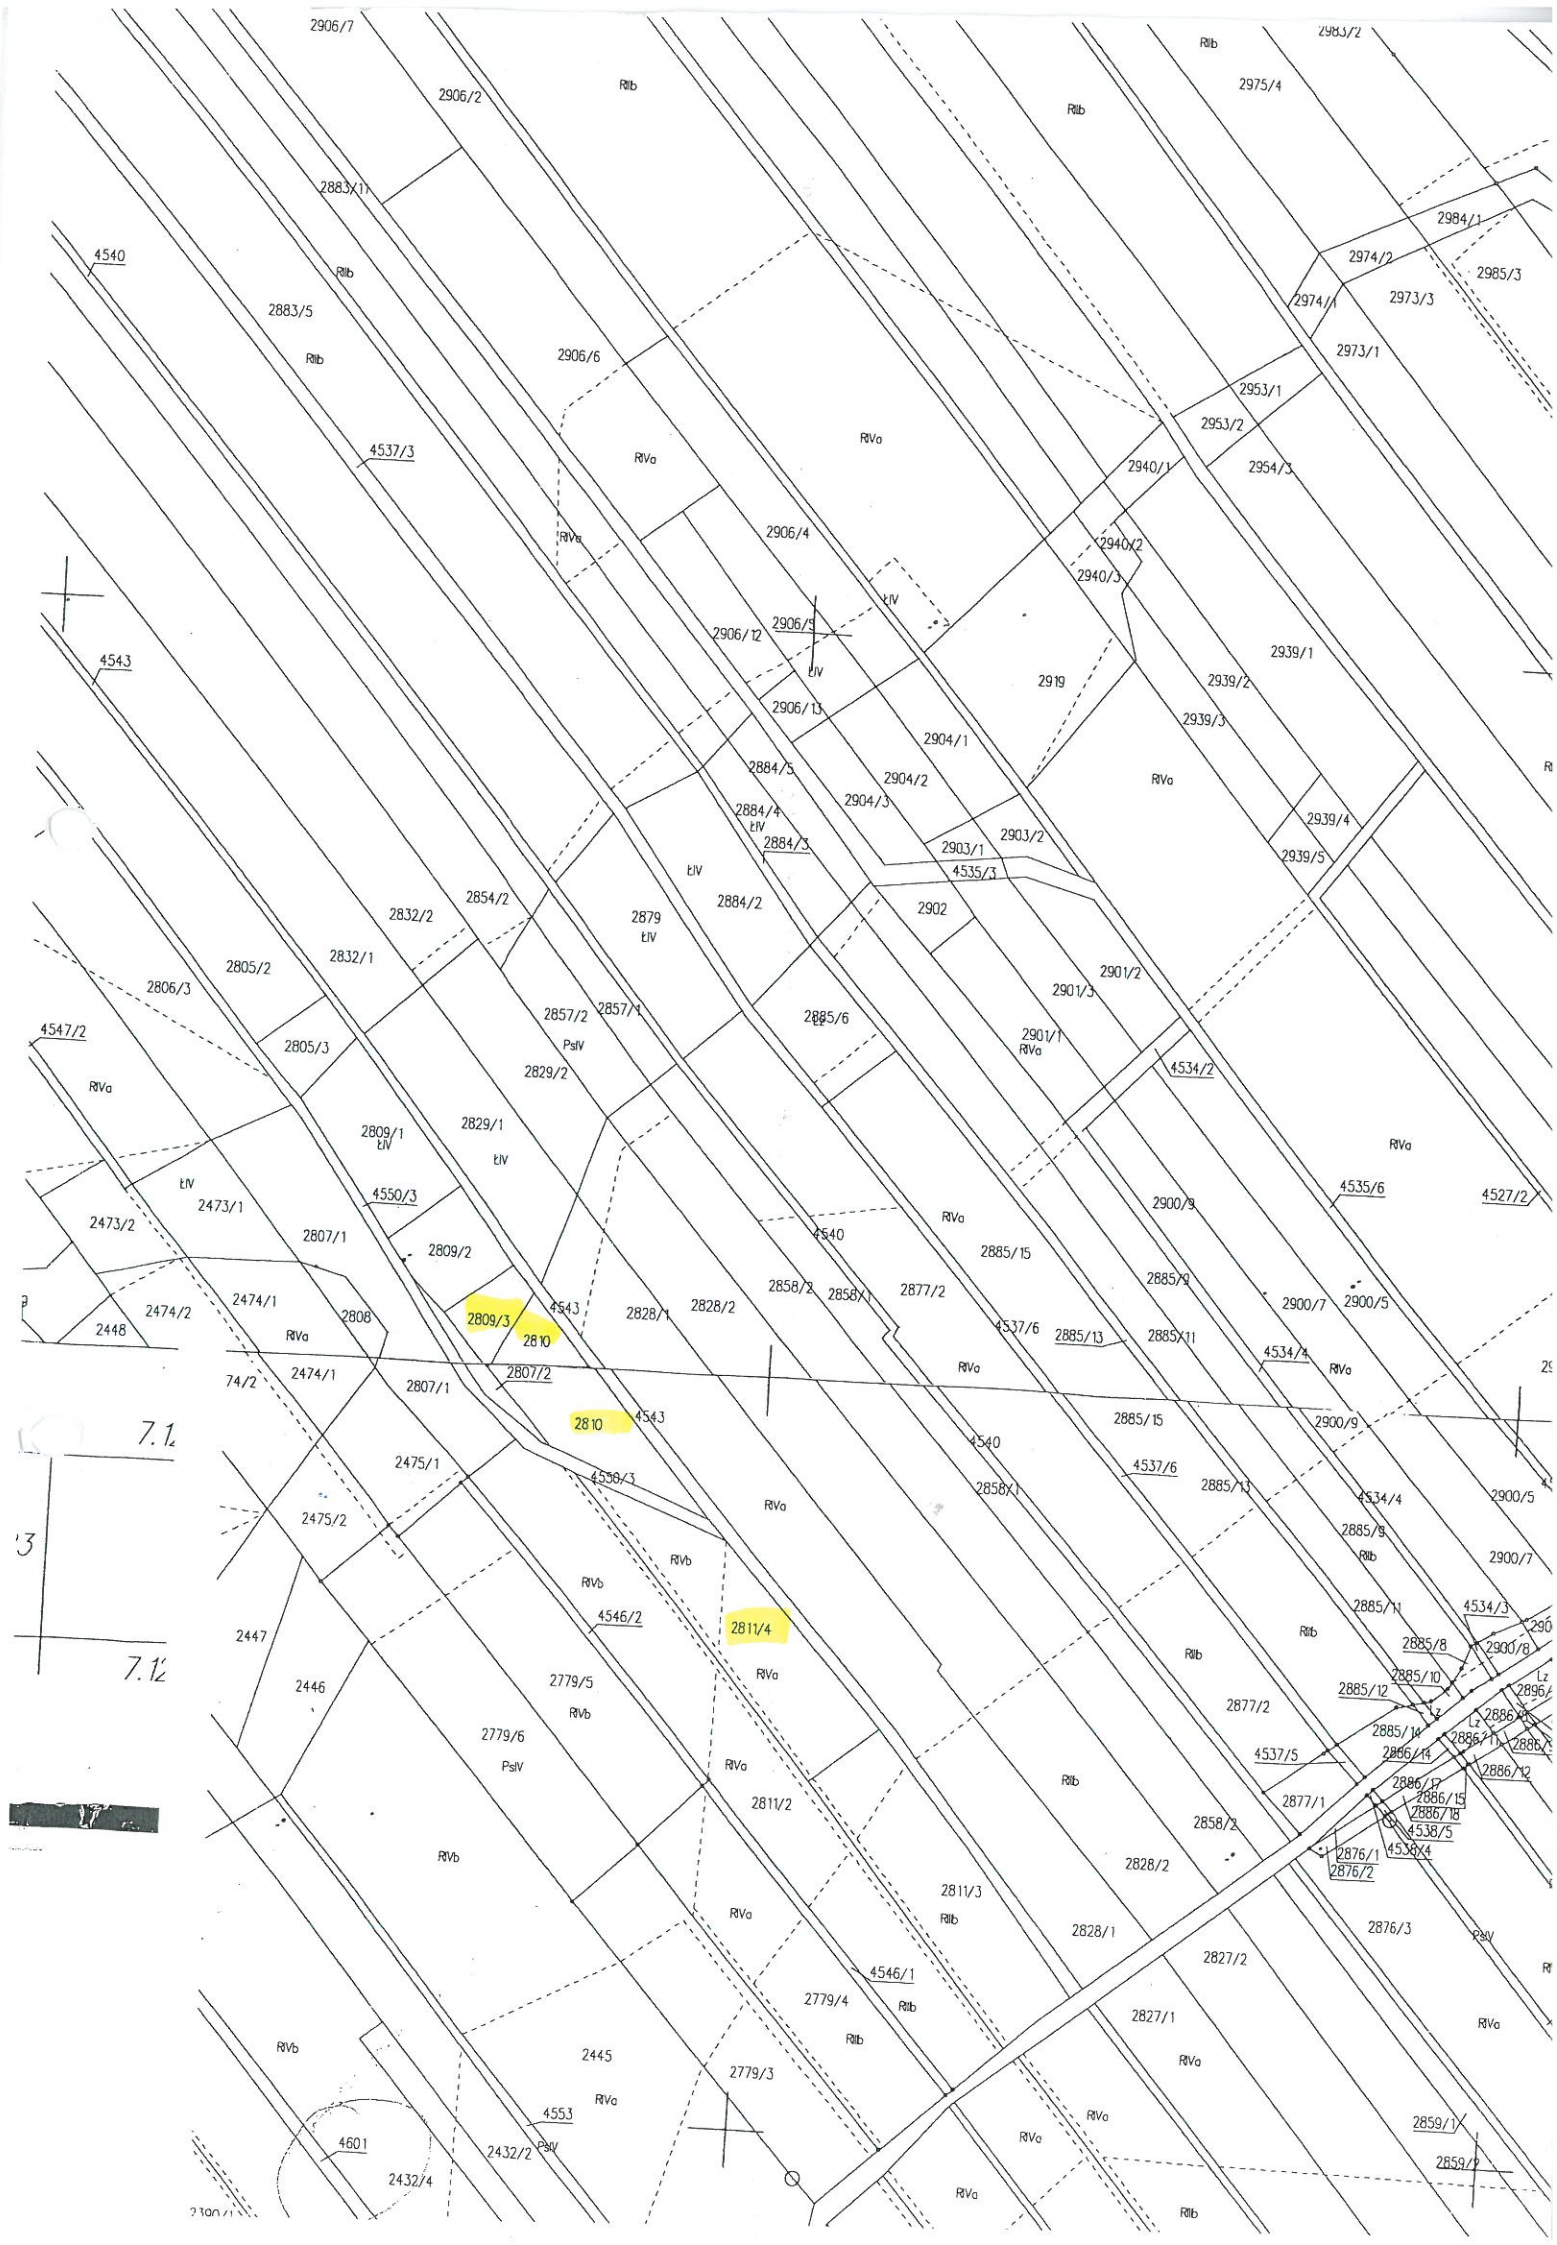

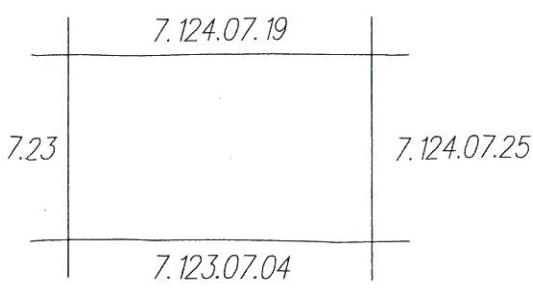



1. Obręb: Spytkowice

13 MAJ 2010 2 up. Starosty W  
Wadowice


(initials) 1/1/27 1/1/27 1/1/27  
M. J. 1/1/27 1/1/27 1/1/27  
C. J. 1/1/27 1/1/27 1/1/27


# opolskie



*Spytkowice Gm. Spytkowice pow. wa*



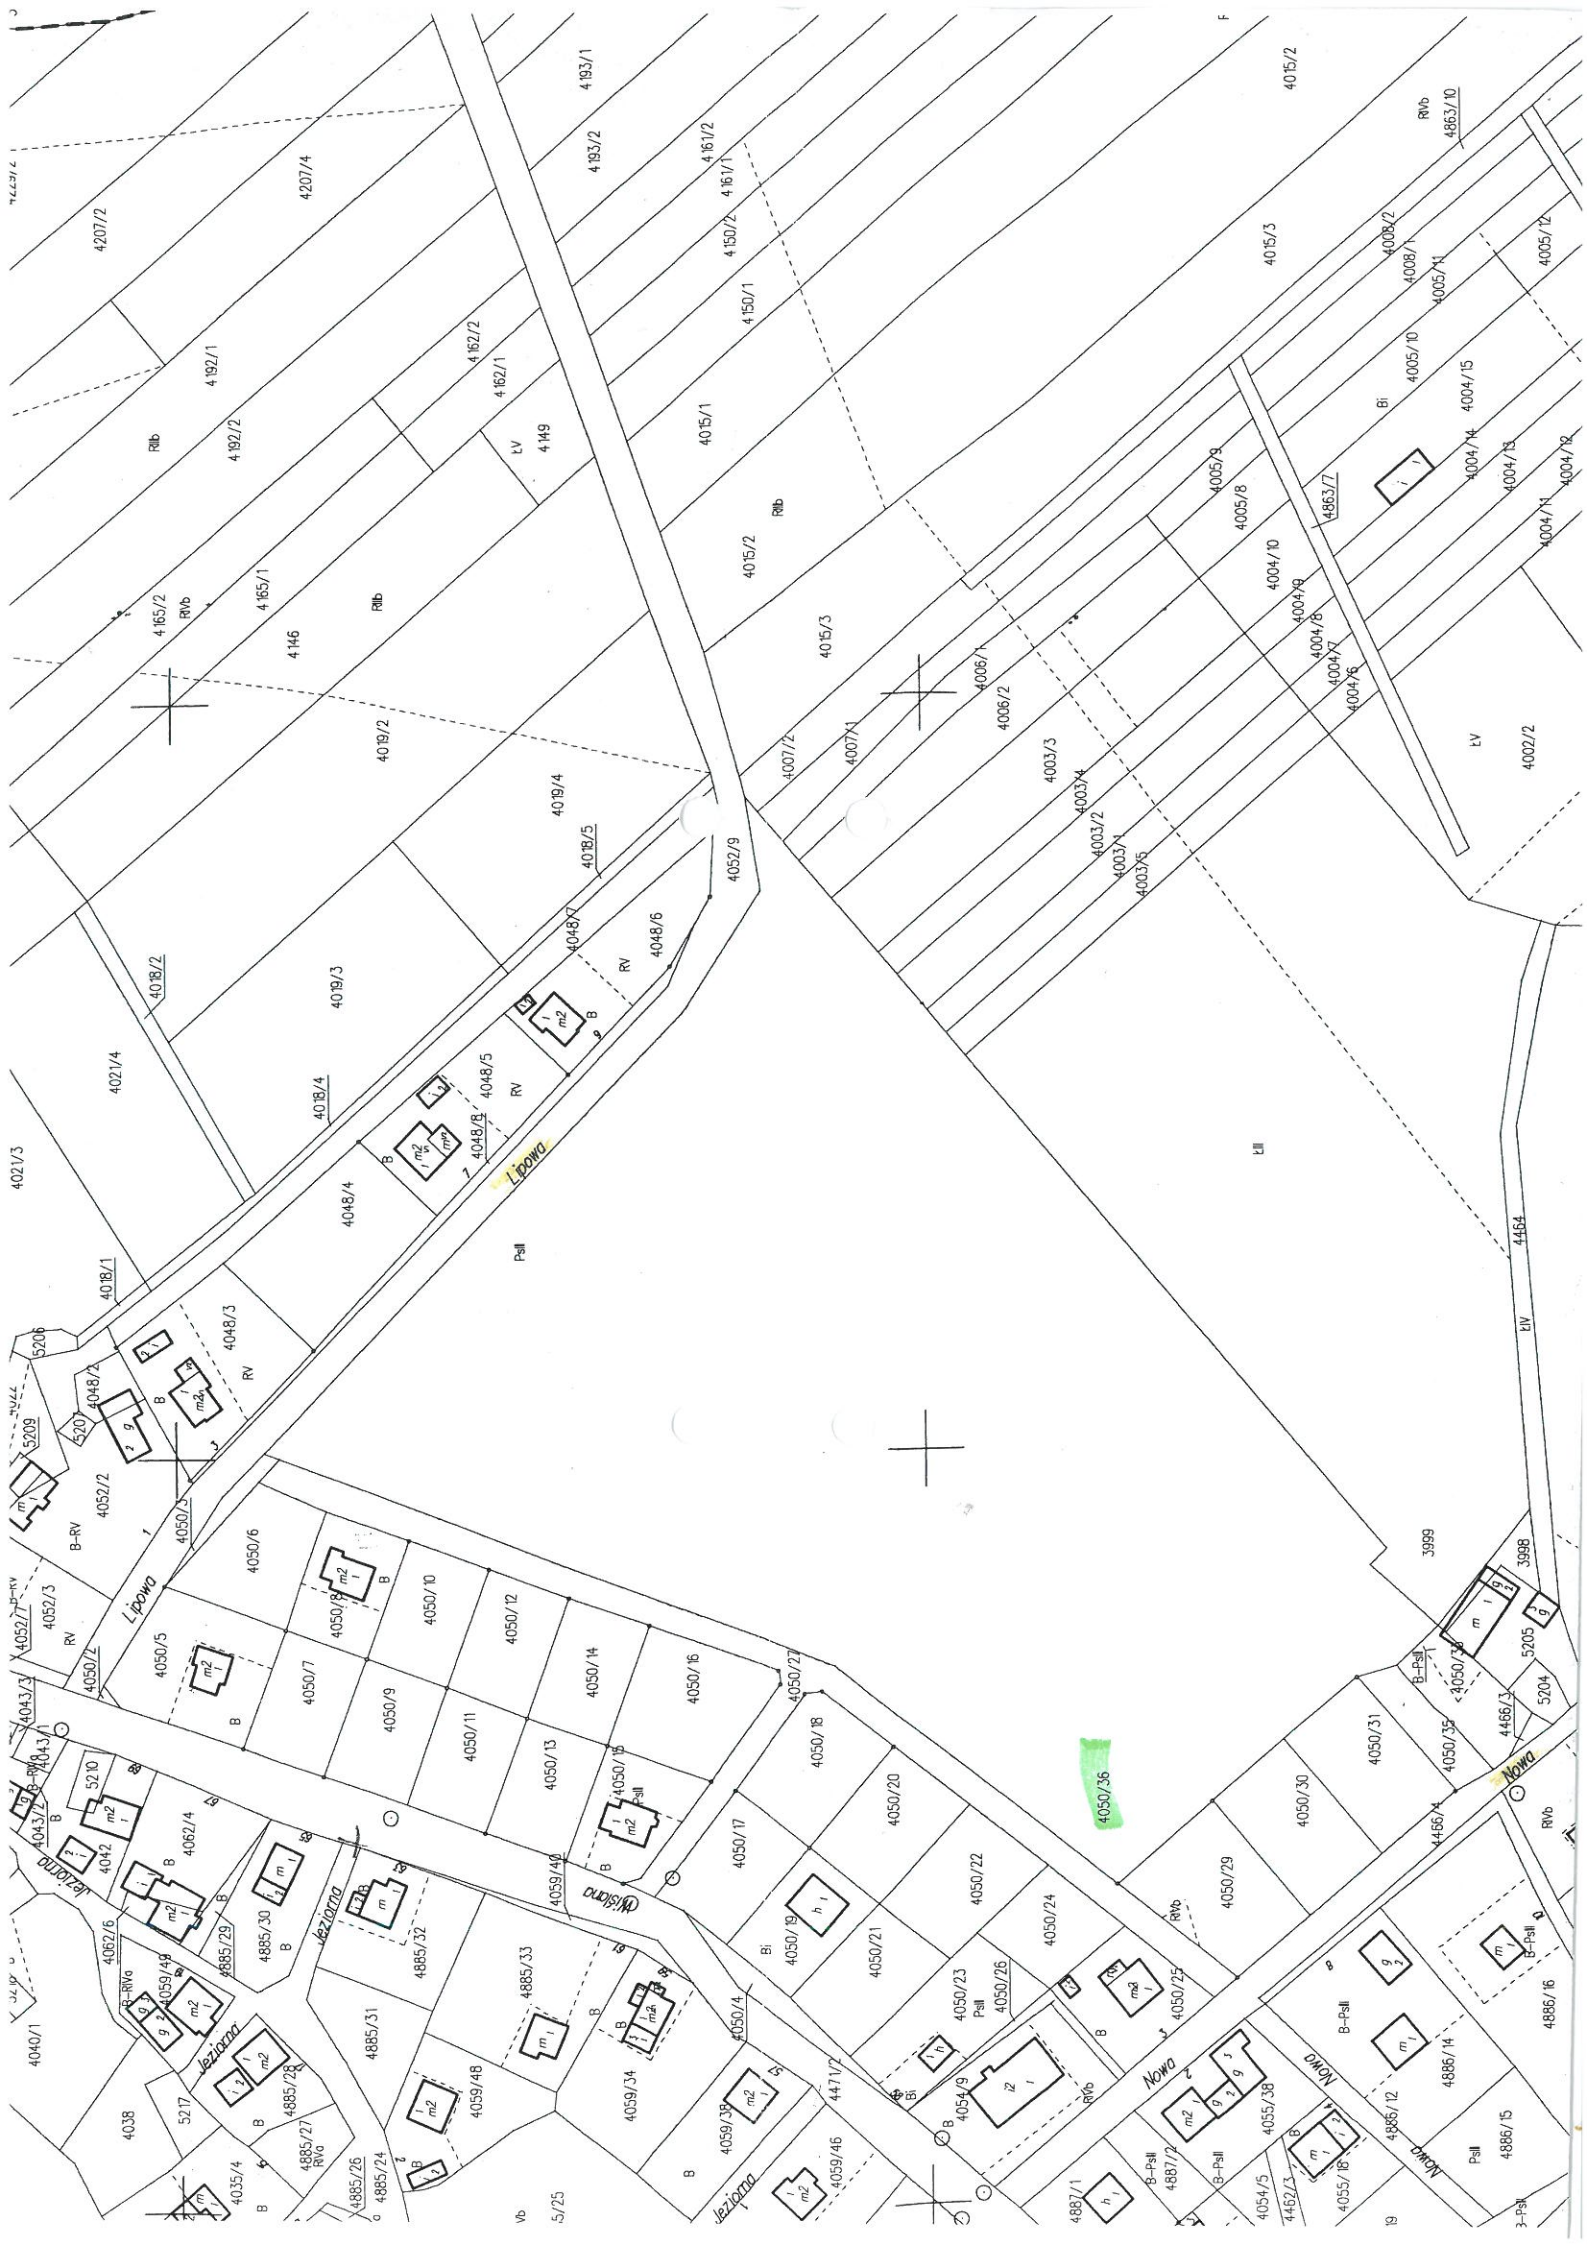

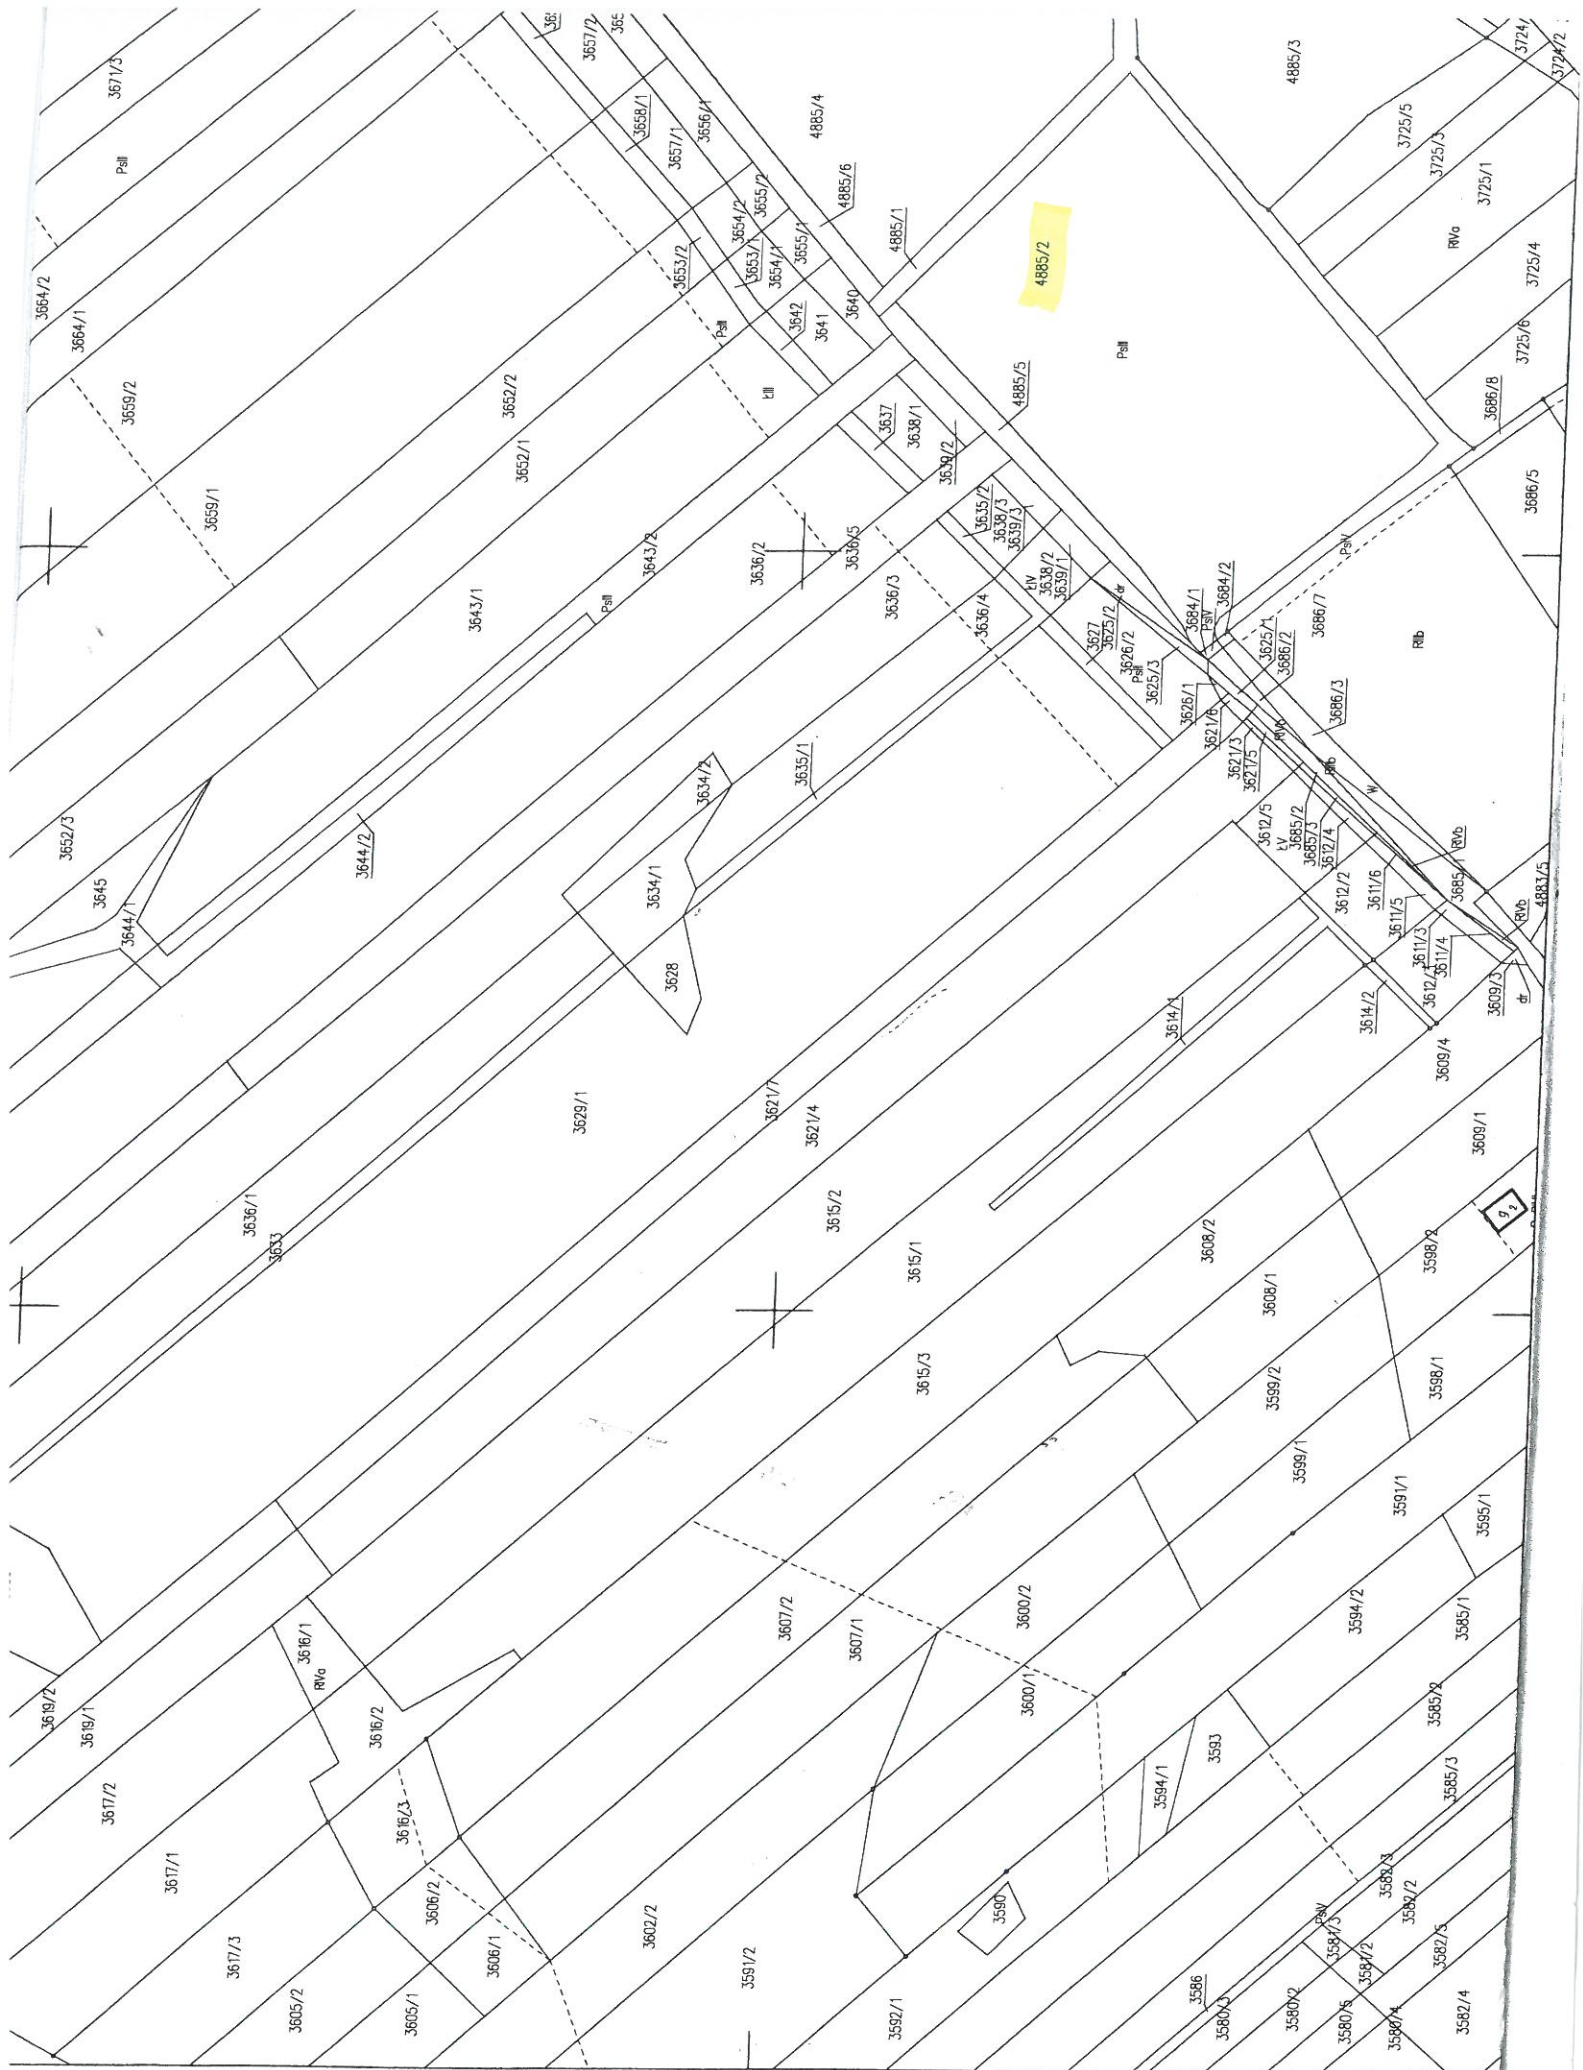

## MAPA Z PROJEKTEM PODZIAŁU NIERUCHOMOŚCI

### STAN PRZED PODZIAŁEM

Jednostka rejestrowa: G1495 KW-KR1W/00009624/3  
właściciel: udział 1/1 GMINA SPYTKOWICE – MIENIE KOMUNALNE  
siedziba: Spytkowice

Identyfikator działki 121806\_2.0005.4885/4 działka 4885/4 – 2.5521ha – (PsII – 2.5047 ha, N – 0.0474 ha)

### PODZIAŁ

Działka 4885/4 dzieli się na 4885/39 i 4885/40

### STAN PO PODZIALE

Identyfikator działki 121806\_2.0005.4885/39 dz. 4885/39 – 0.0062 ha – (Ba – 0.0062 ha) – dotychczasowy właściciel  
Identyfikator działki 121806\_2.0005.4885/40 dz. 4885/40 – 2.5459 ha – (PsIII – 2.5019 ha, N – 0.0440 ha) – dotychczasowy właściciel

Razem: 2.5521ha

Skala 1:2000 km. 7.124.07.15

### Podstawa prawna

Wstępny projekt podziału zaopiniowany  
przez Wójta Gminy Spytkowice postanowieniem  
Nr IT.67.23.6.2014.AJ z dnia 07.05.2014 r.



Poświadczam, że niniejszy dokument został opracowany w oparciu o prace geodezyjne i kartograficzne, których rezultaty zawiera operat techniczny wpisany do ewidencji materiałów państwowego zasobu geodezyjnego i kartograficznego

Organ prowadzący państwowy zasób geodezyjny i kartograficzny

STAROSTA WADOWICKI

Identyfikator ewidencyjny materiału zasobu - operatu technicznego

P.1218.2014.1463

Data wpisania operatu technicznego do ewidencji materiałów zasobu

2014 -05- 27

Imię, nazwisko i podpis osoby reprezentującej organ


*[Signature]*

Wadowice 12.05.2014 r.

Kierownik Pracowni Geodezyjnej  
Geodeta Uprawniony  
Nr uprawnień 5311  
*[Signature]*  
Zofia Marchewka





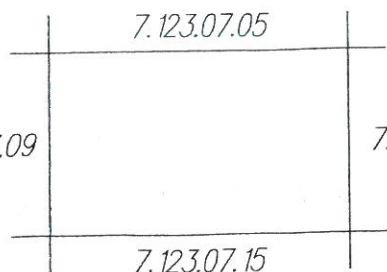

Wadewice \_\_\_\_\_