Rysunek poglądowy do wykonania zadania o nazwie: **„Remont utwardzenia podejścia do kaplicy na Cmentarzu Komunalnym w Spytkowicach poprzez wykonanie schodów z kostki brukowej”**

Główne założenia wykonania zadania:

- *Wysokość wzniesienia:* ***5 m***
- *Nachylenie podejścia:* ***5 %***
- *Ilość stopni spoczynkowych:* ***4 szt o wym. co najmniej 2m x 2m***
- *Maksymalna wysokość wszystkich stopni:* ***14 cm***
- *Materiały podstawowe:* ***podbudowa z kruszywa naturalnego o grubości od 0 do 60 mm, nawierzchnia z kostki brukowej koloru szarego w kształcie prostokąta lub kwadratu o grubości 6 cm osadzona na podsypce cementowo piaskowej, obrzeża ogrodowe o wymiarach 8 x 100 x 25 [cm]***
- *Udogodnienia dla niepełnosprawnych:* ***pomiędzy stopniami spoczynkowymi wymagane jest wykonanie podjazdów dla osób niepełnosprawnych . Sposób realizacji - wg założeń własnych Wykonawcy, uwzględniających wymogi prawne .***

Założenia dodatkowe:
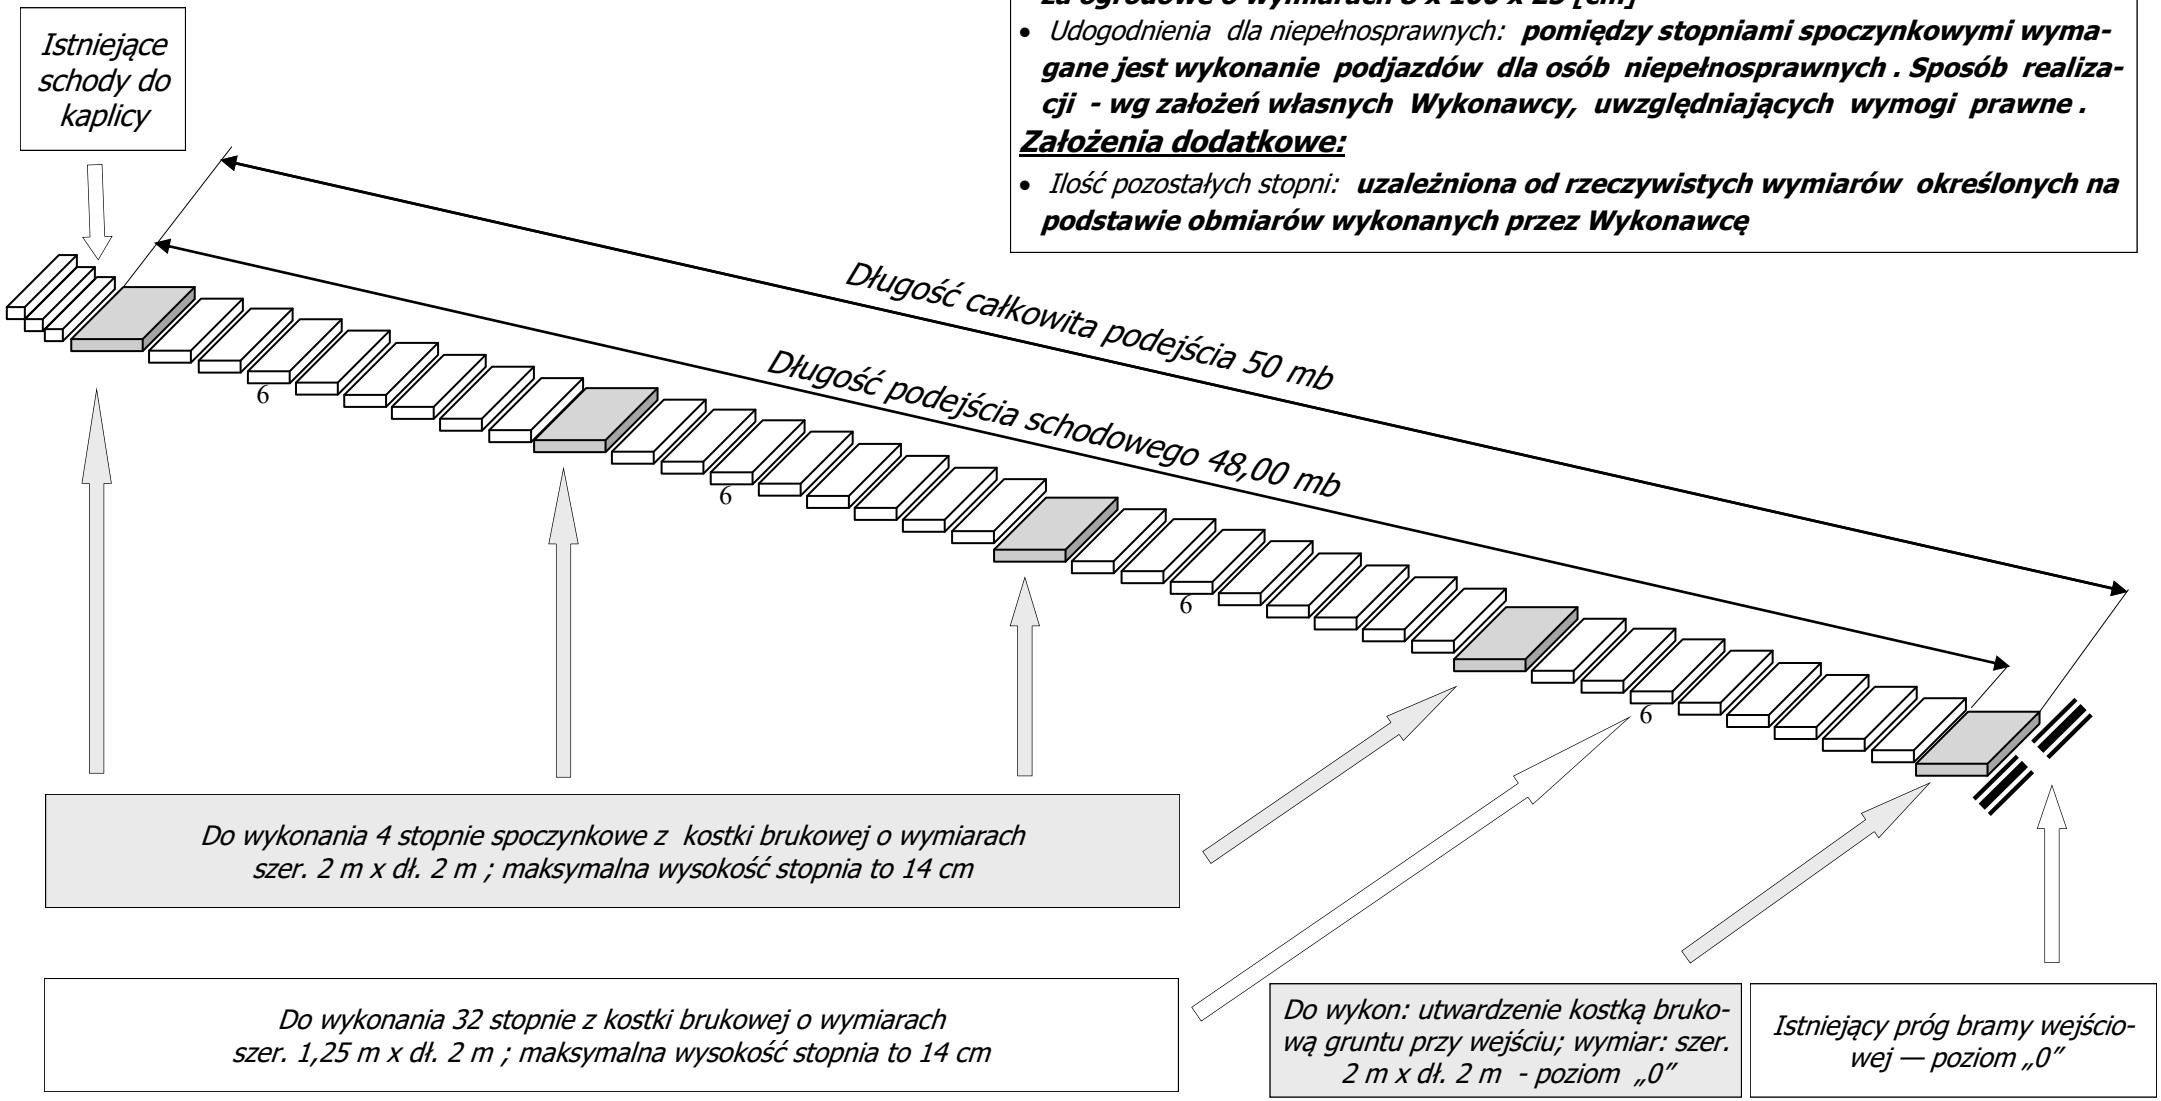
- *Ilość pozostałych stopni:* ***uzależniona od rzeczywistych wymiarów określonych na podstawie obmiarów wykonanych przez Wykonawcę***