


SALA OBJĘTA
REMONTEM POSADZKI

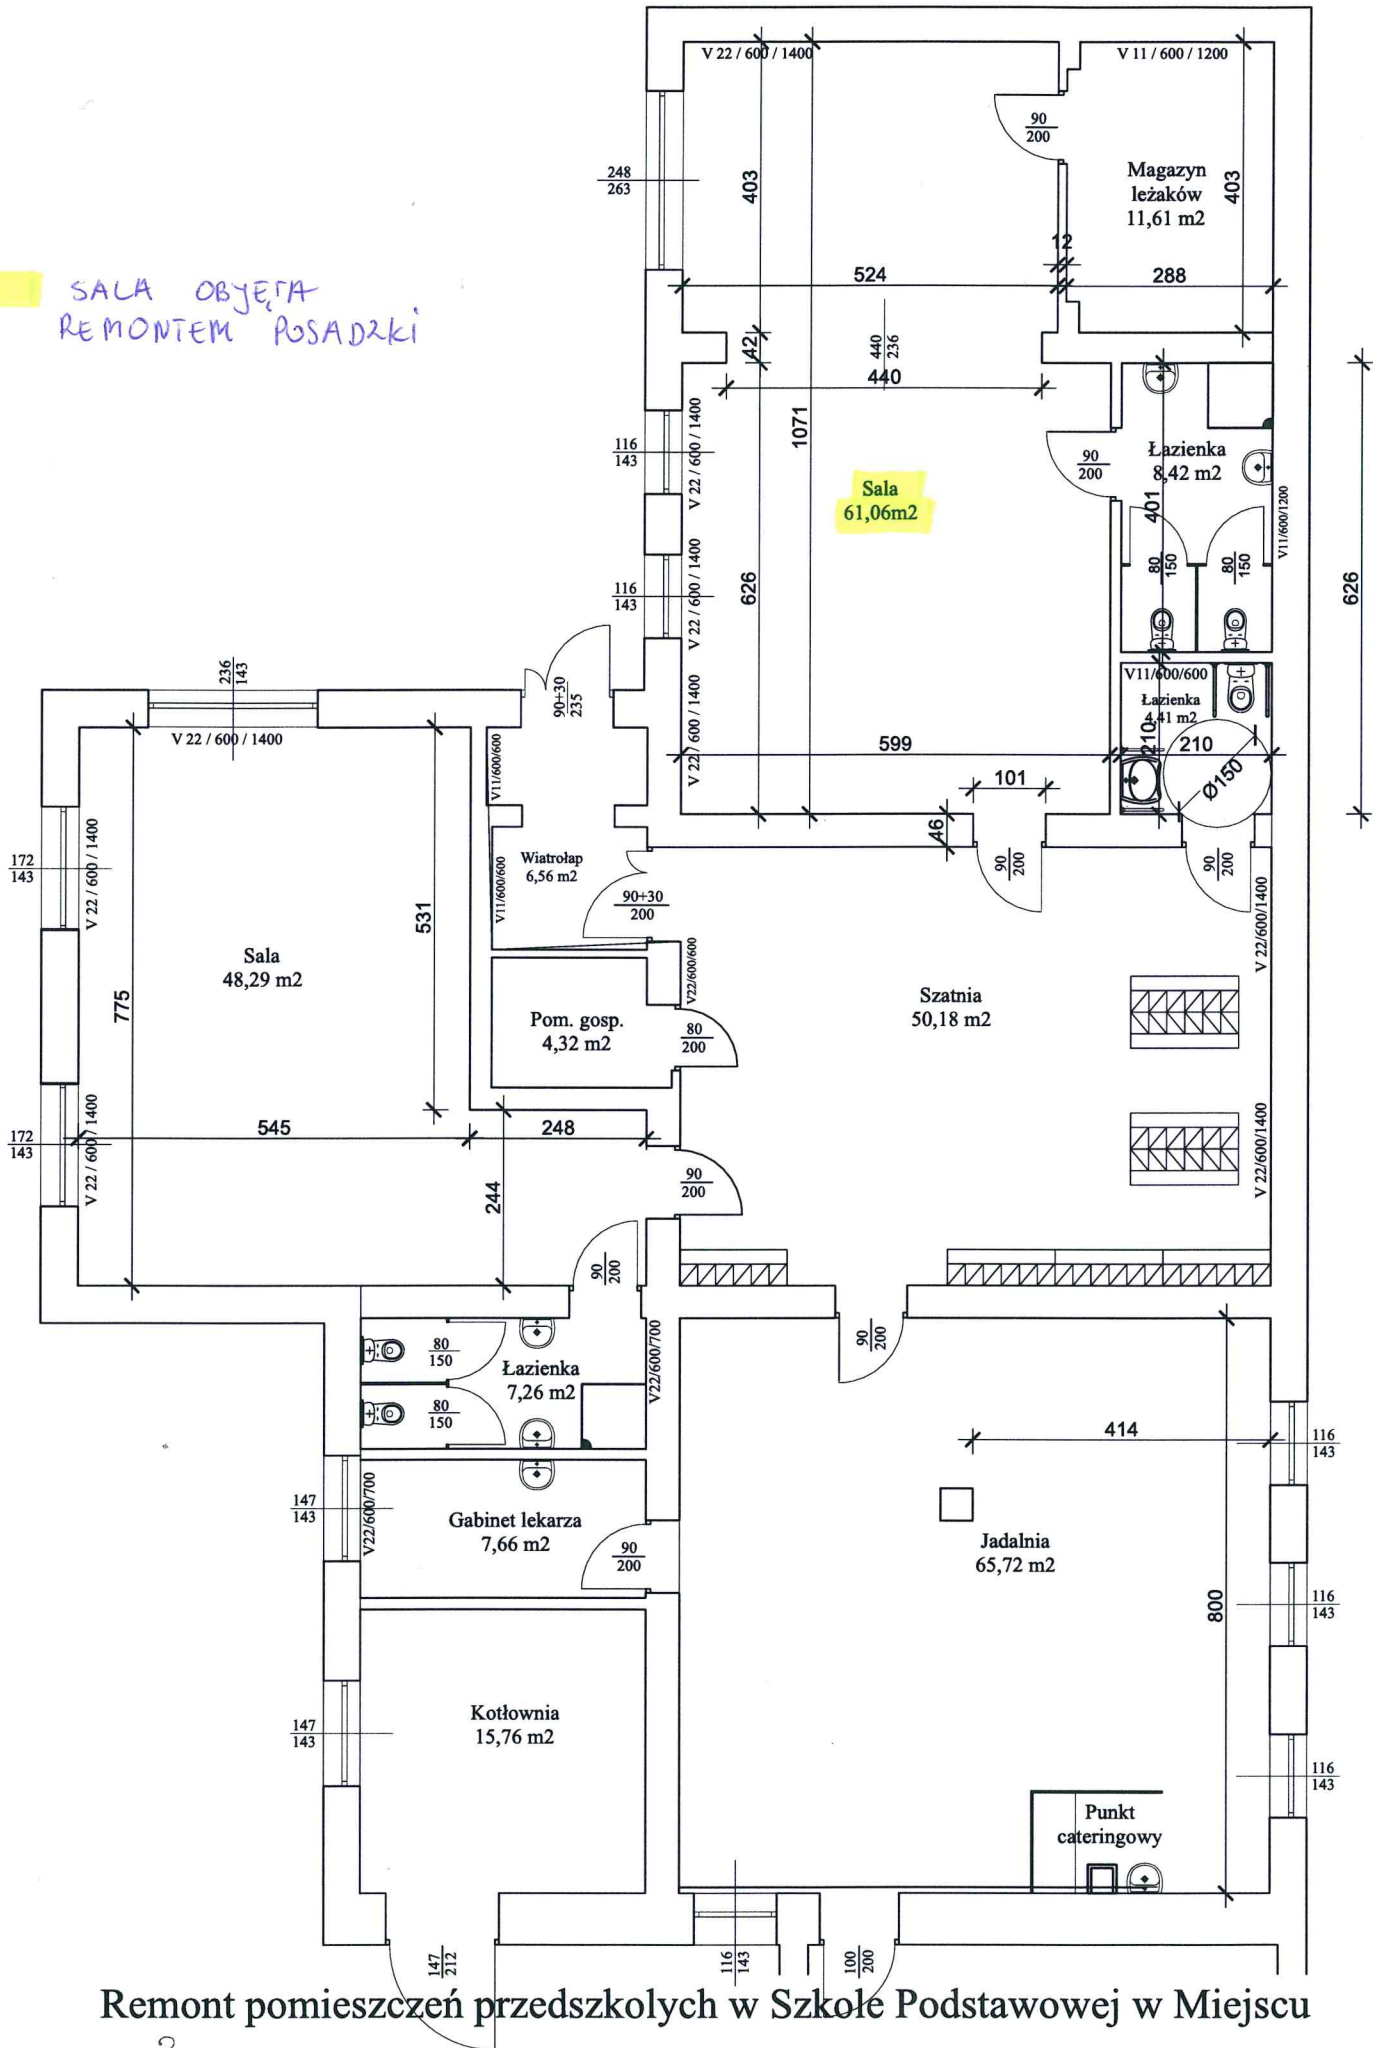

Remont pomieszczeń przedszkolnych w Szkole Podstawowej w Miejscu

?